


Ehaienhwiha'

Lieu de rassemblement et services pour étudiant.e.s autochtones



Patricia Morissette
E(p) supervisé par Tania Martin




PLAN DE LOCALISATION 1:5000

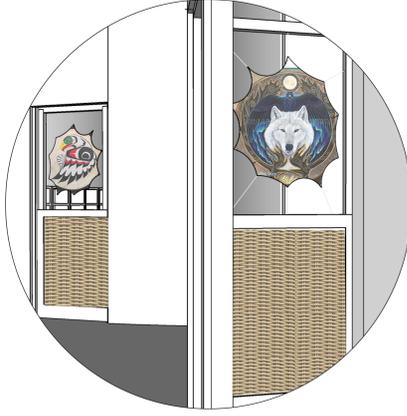

ÉLEVATION NORD-OUEST
1:100

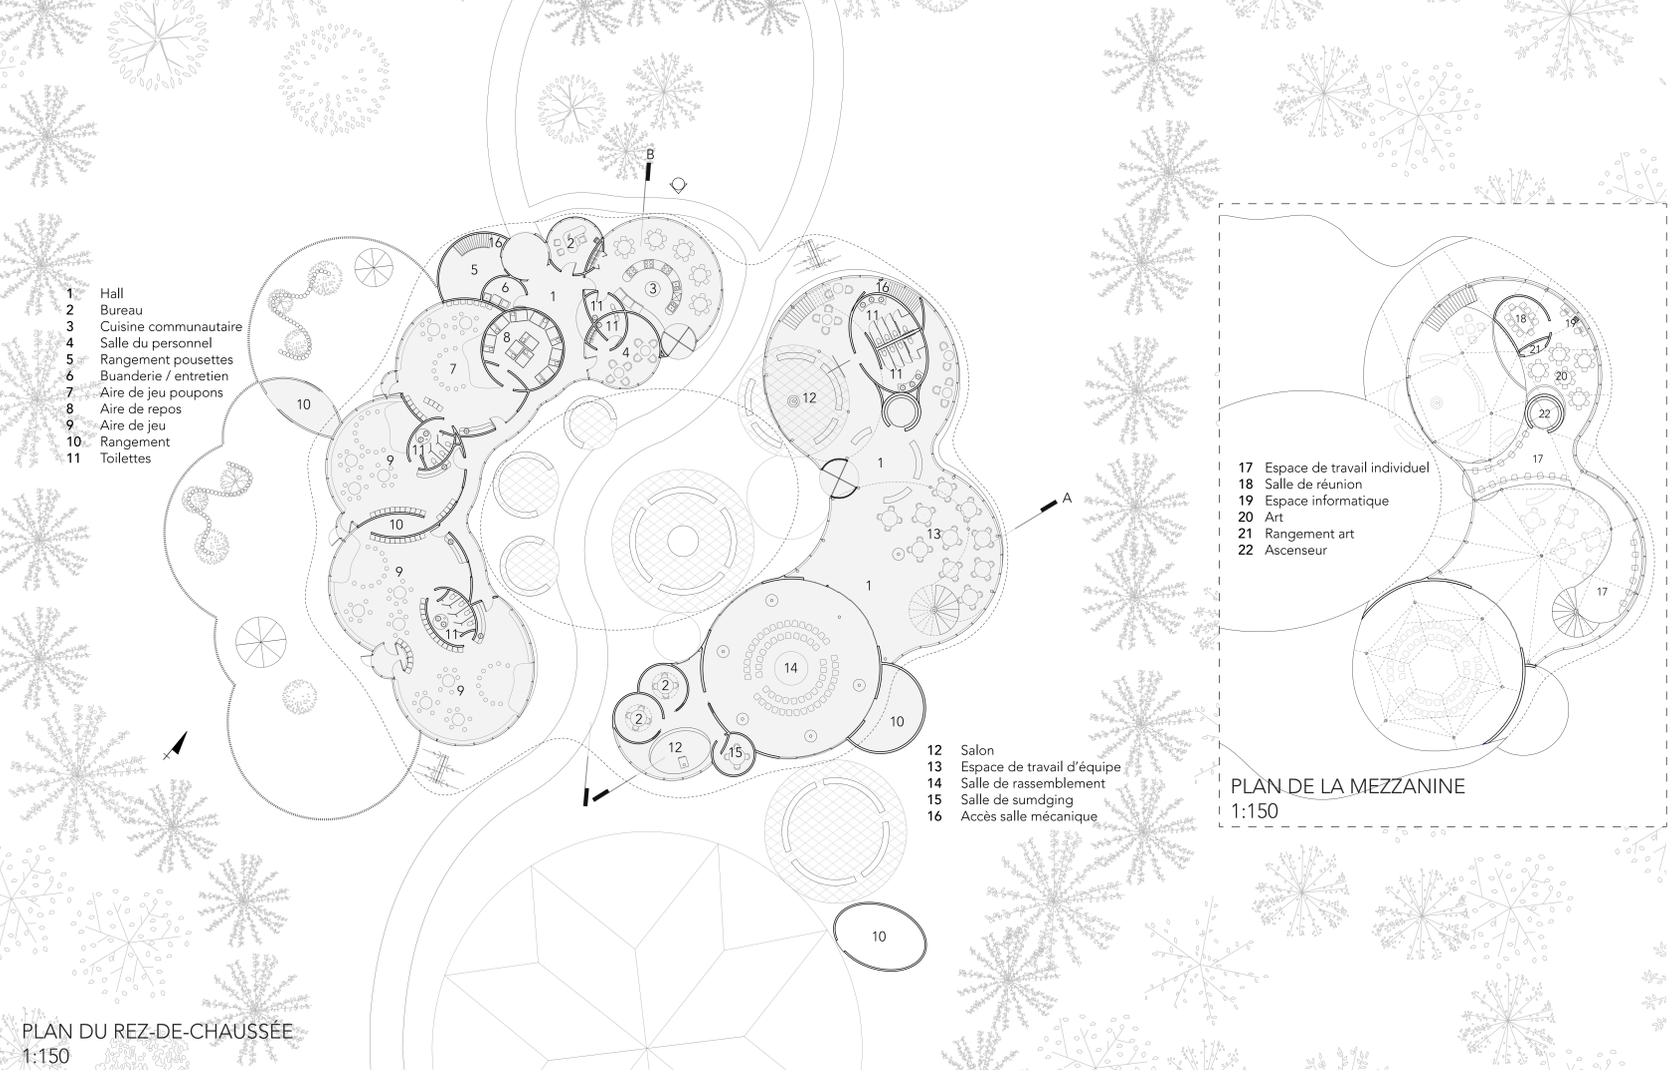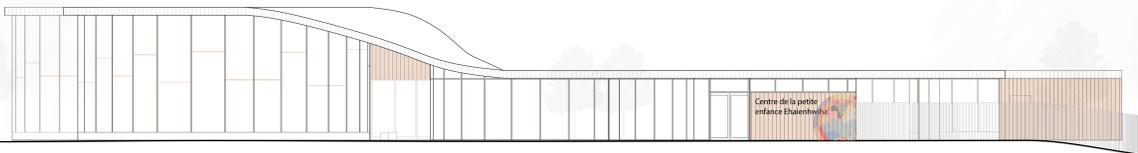

COUPE A
1:100

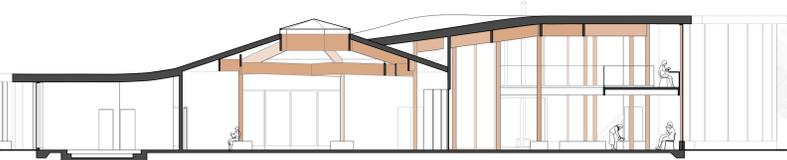

COUPE B
1:150

